BUSINESSPARK I

Grundriss 1. OG / M 1:100

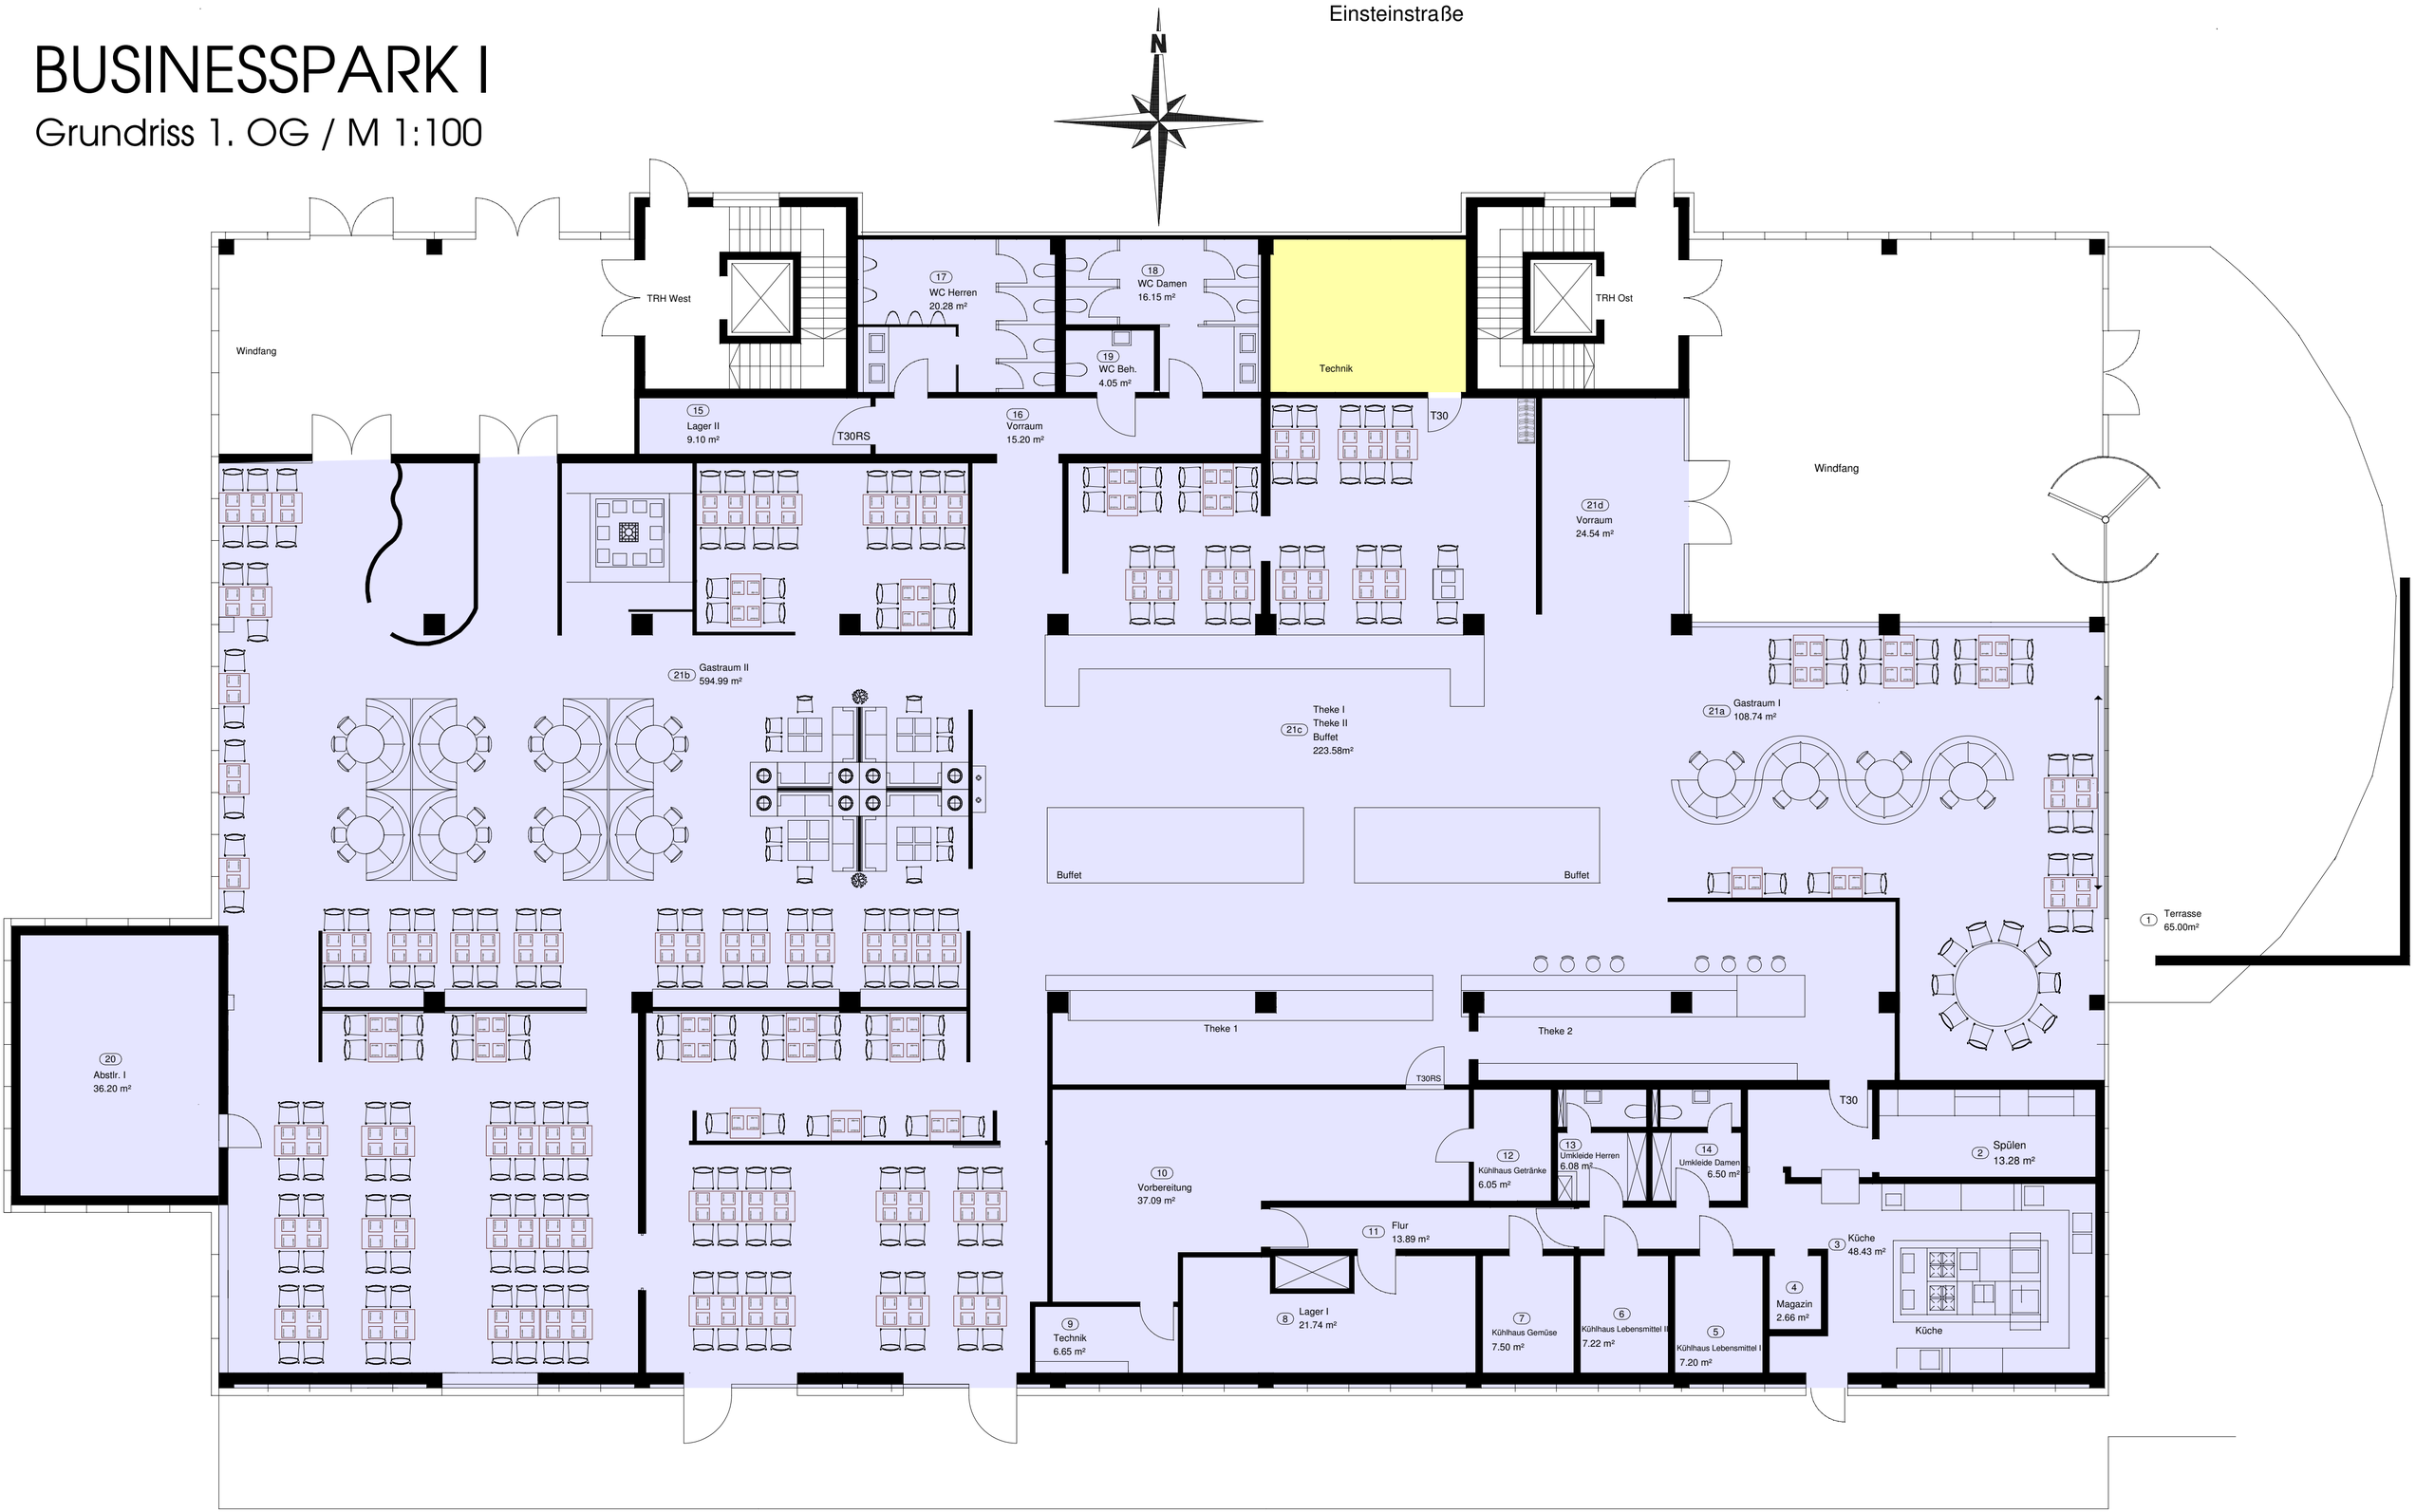

BUSINESSPARK I

Grundriss 1. OG / M 1:100

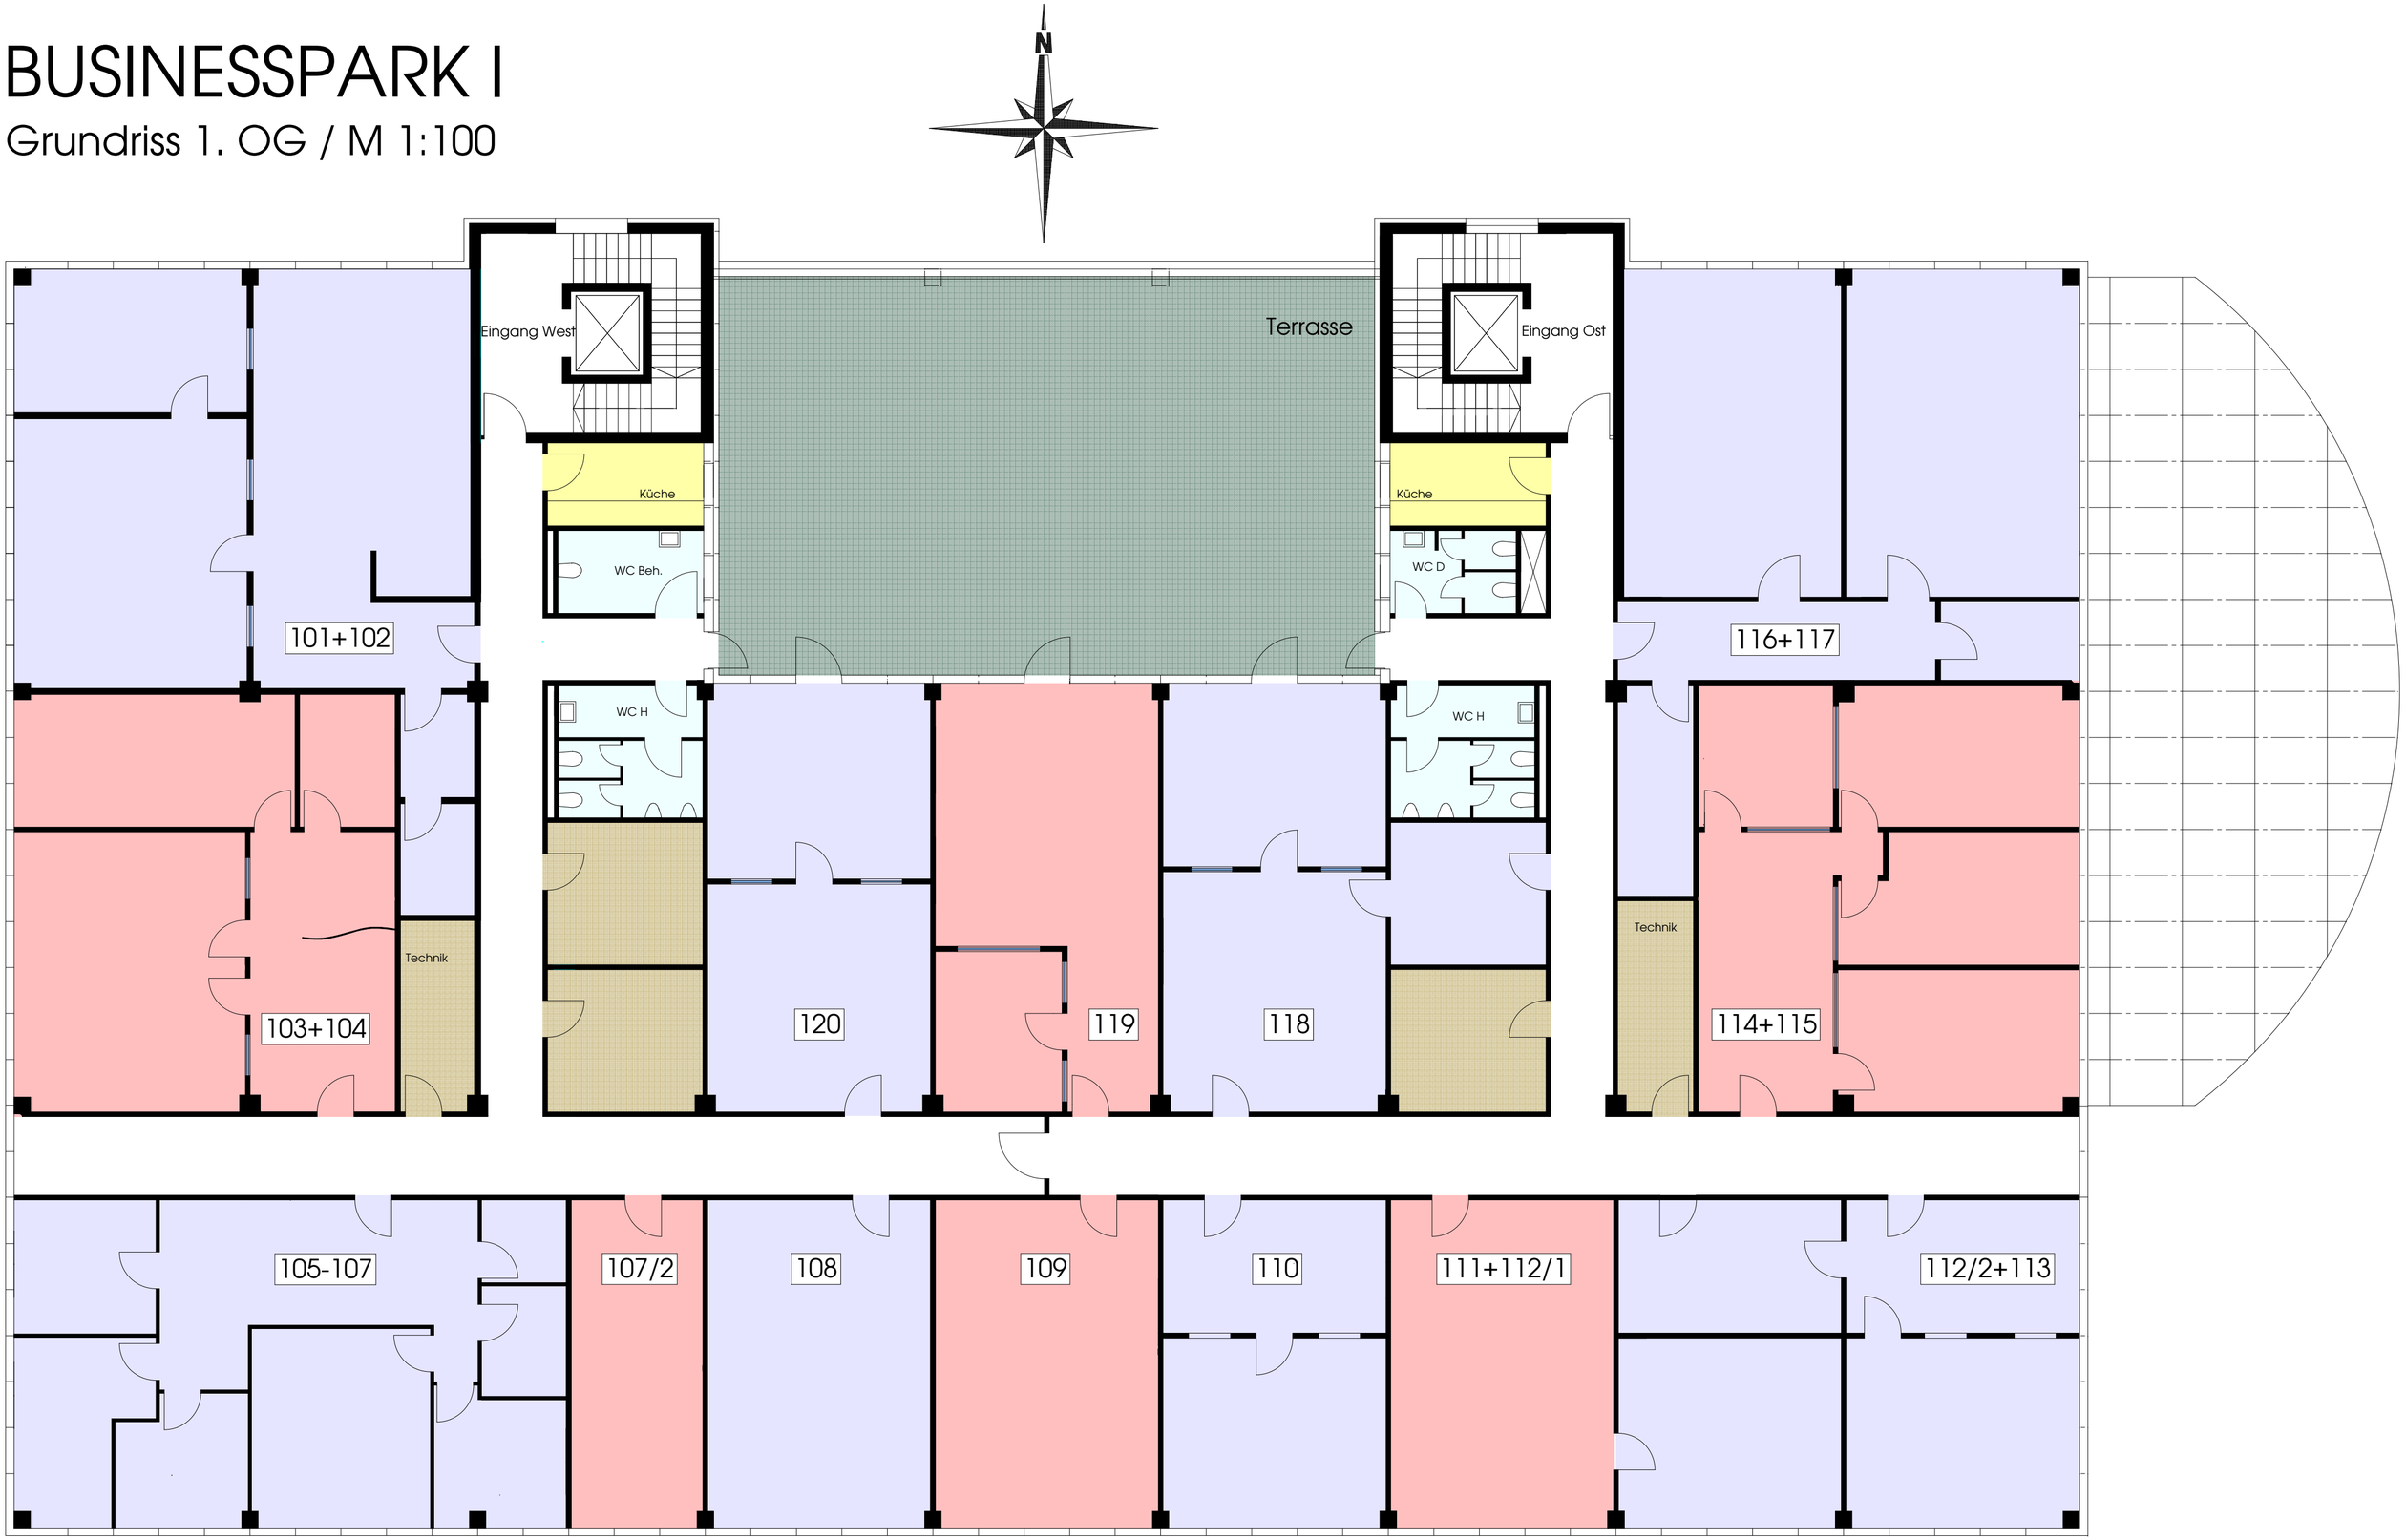

BUSINESSPARK I

Grundriss 2. OG / M 1:100

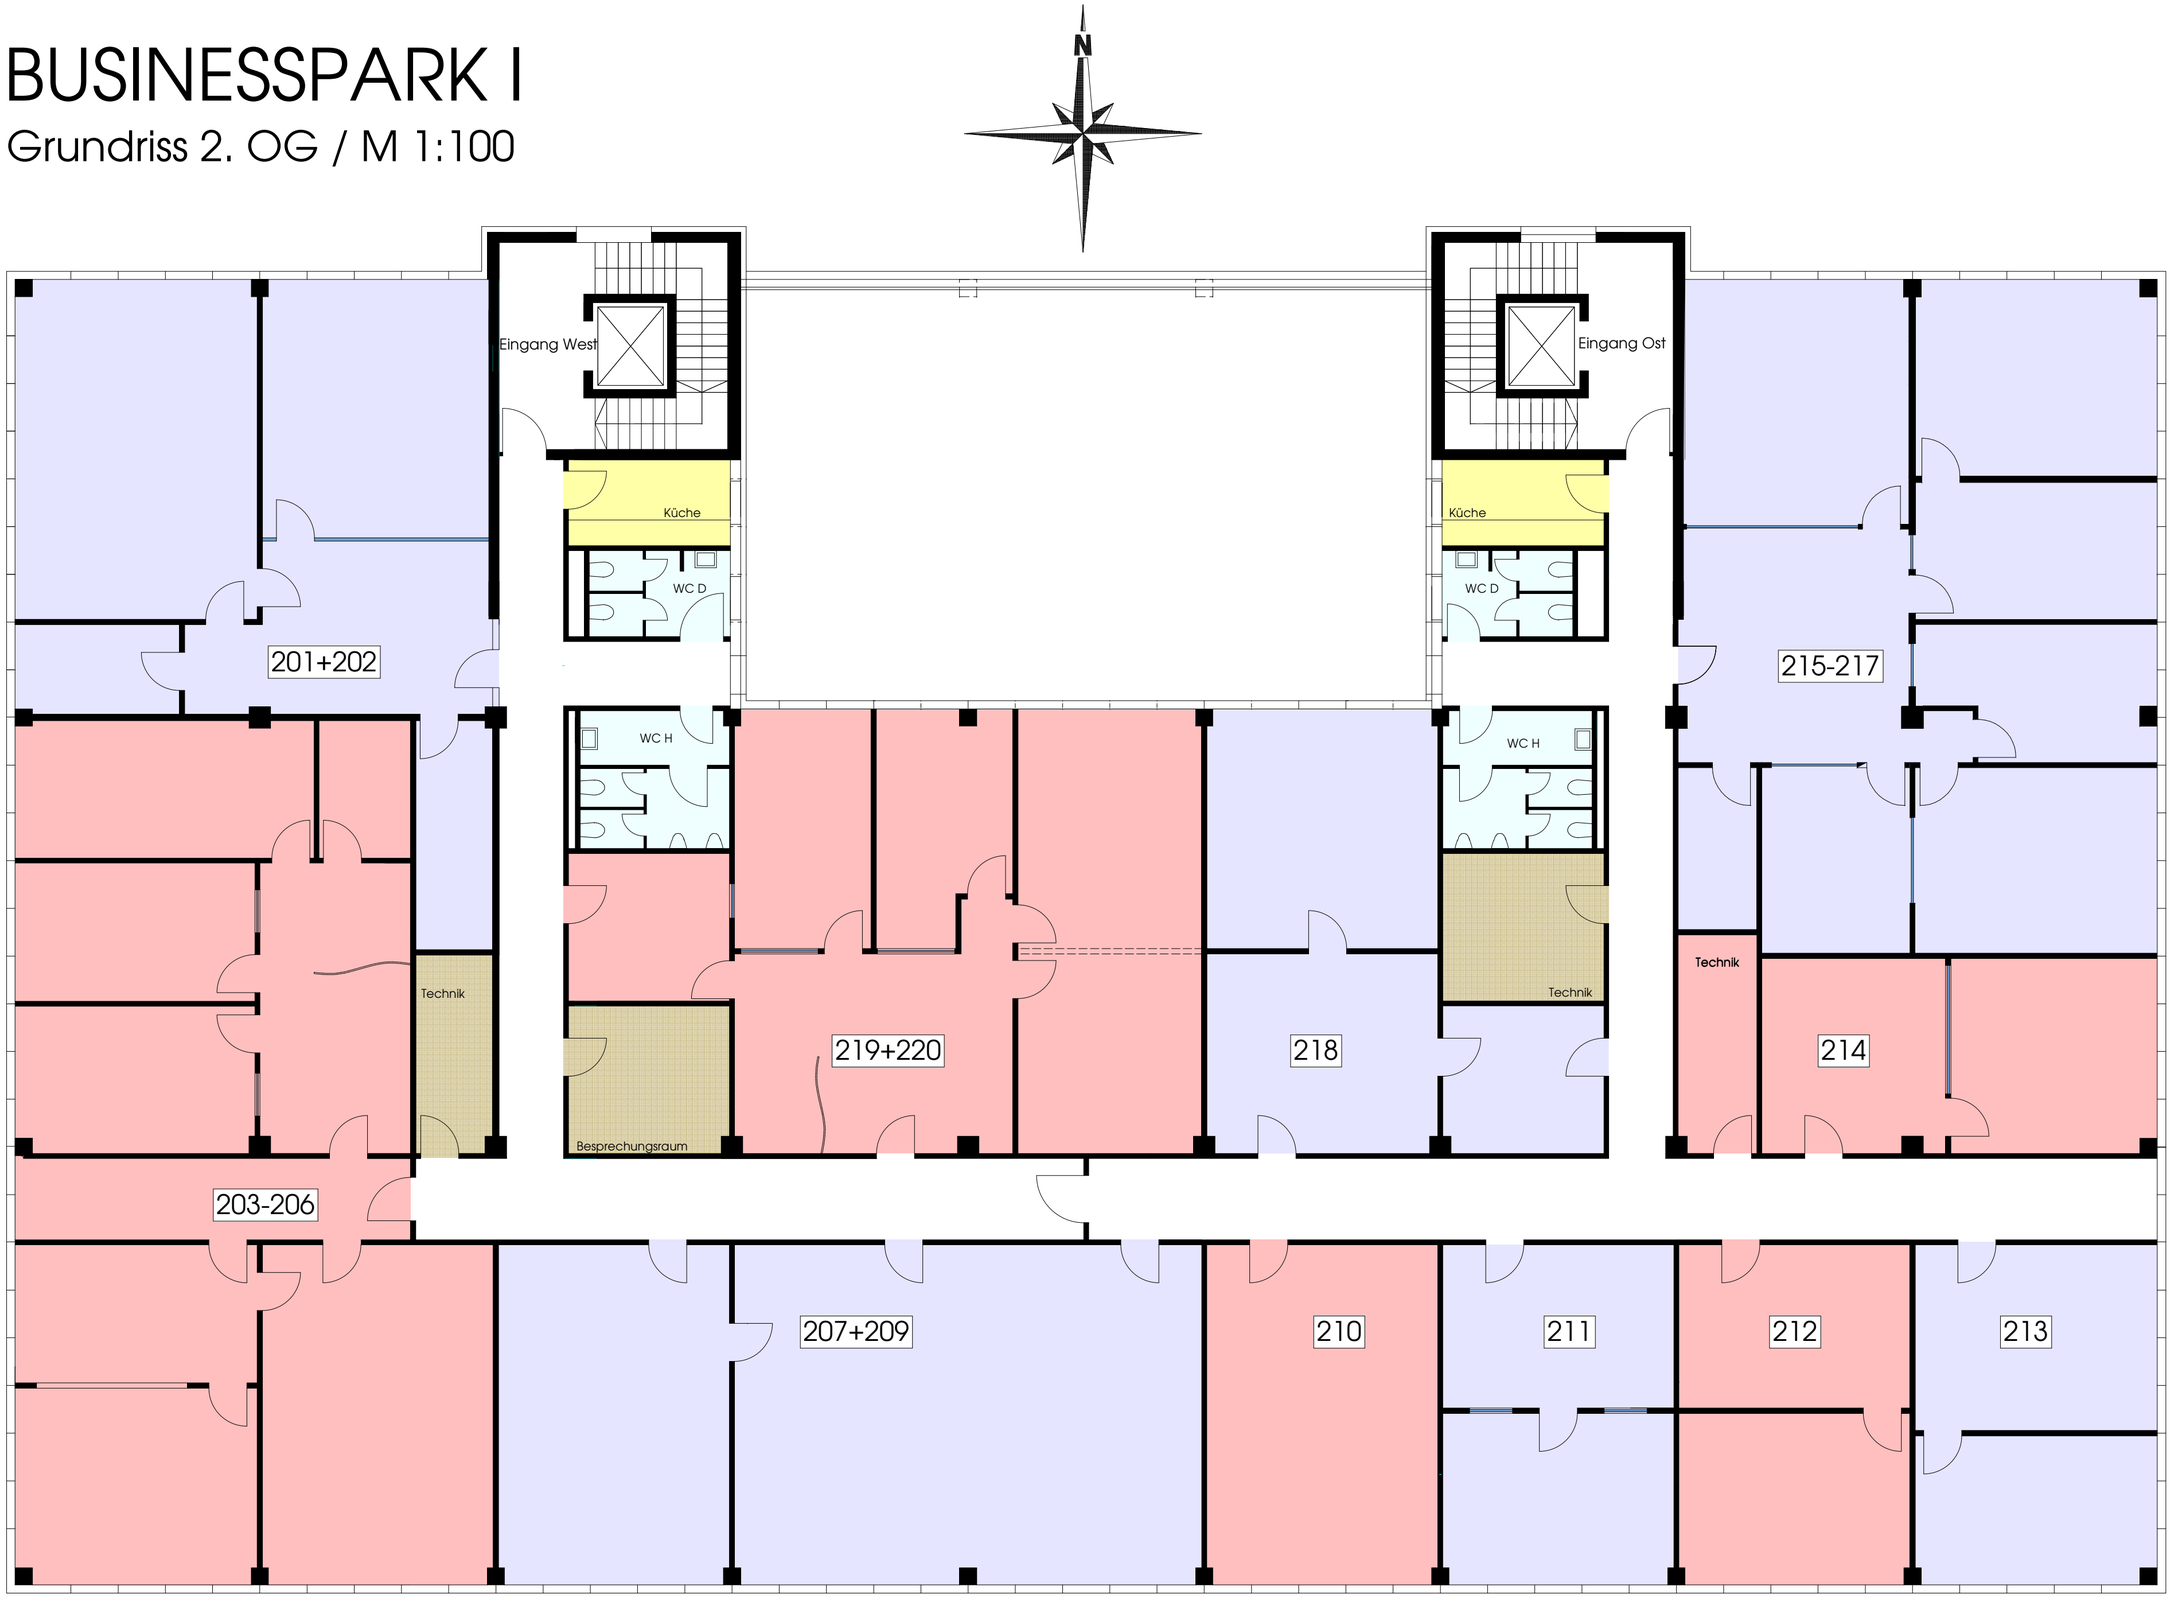

BUSINESSPARK I

Grundriss 3. OG / M 1:100

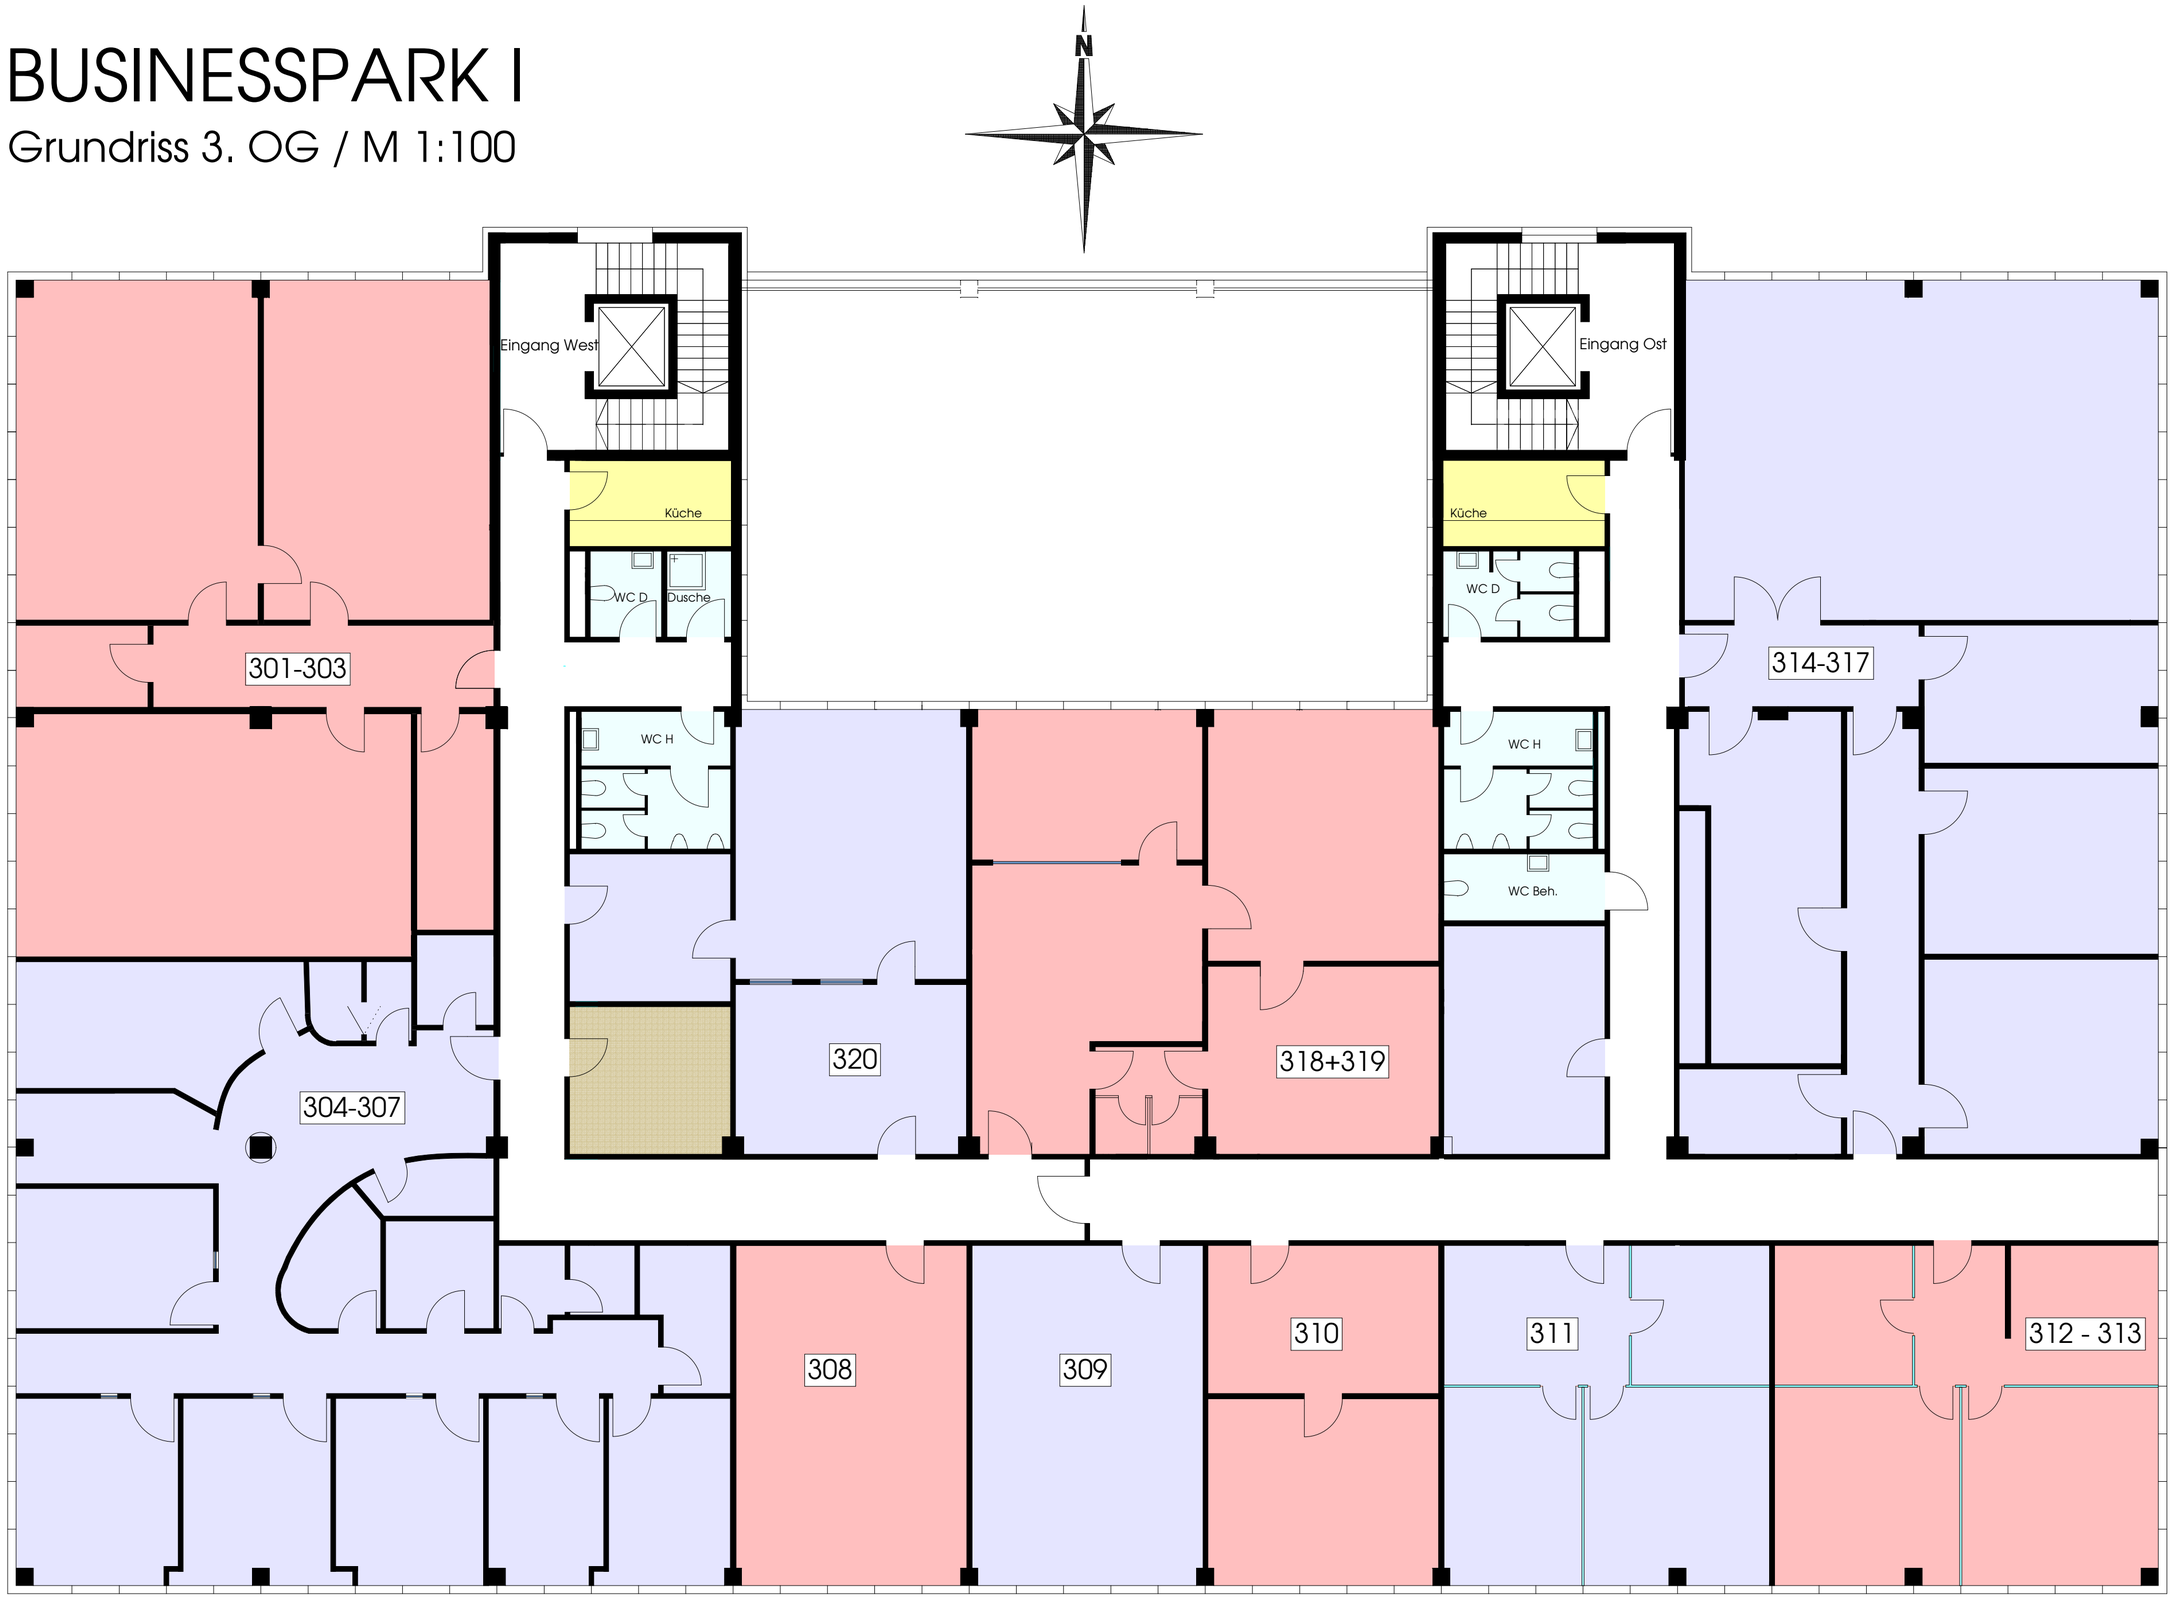

BUSINESSPARK I

Grundriss 4.OG / M 1:100

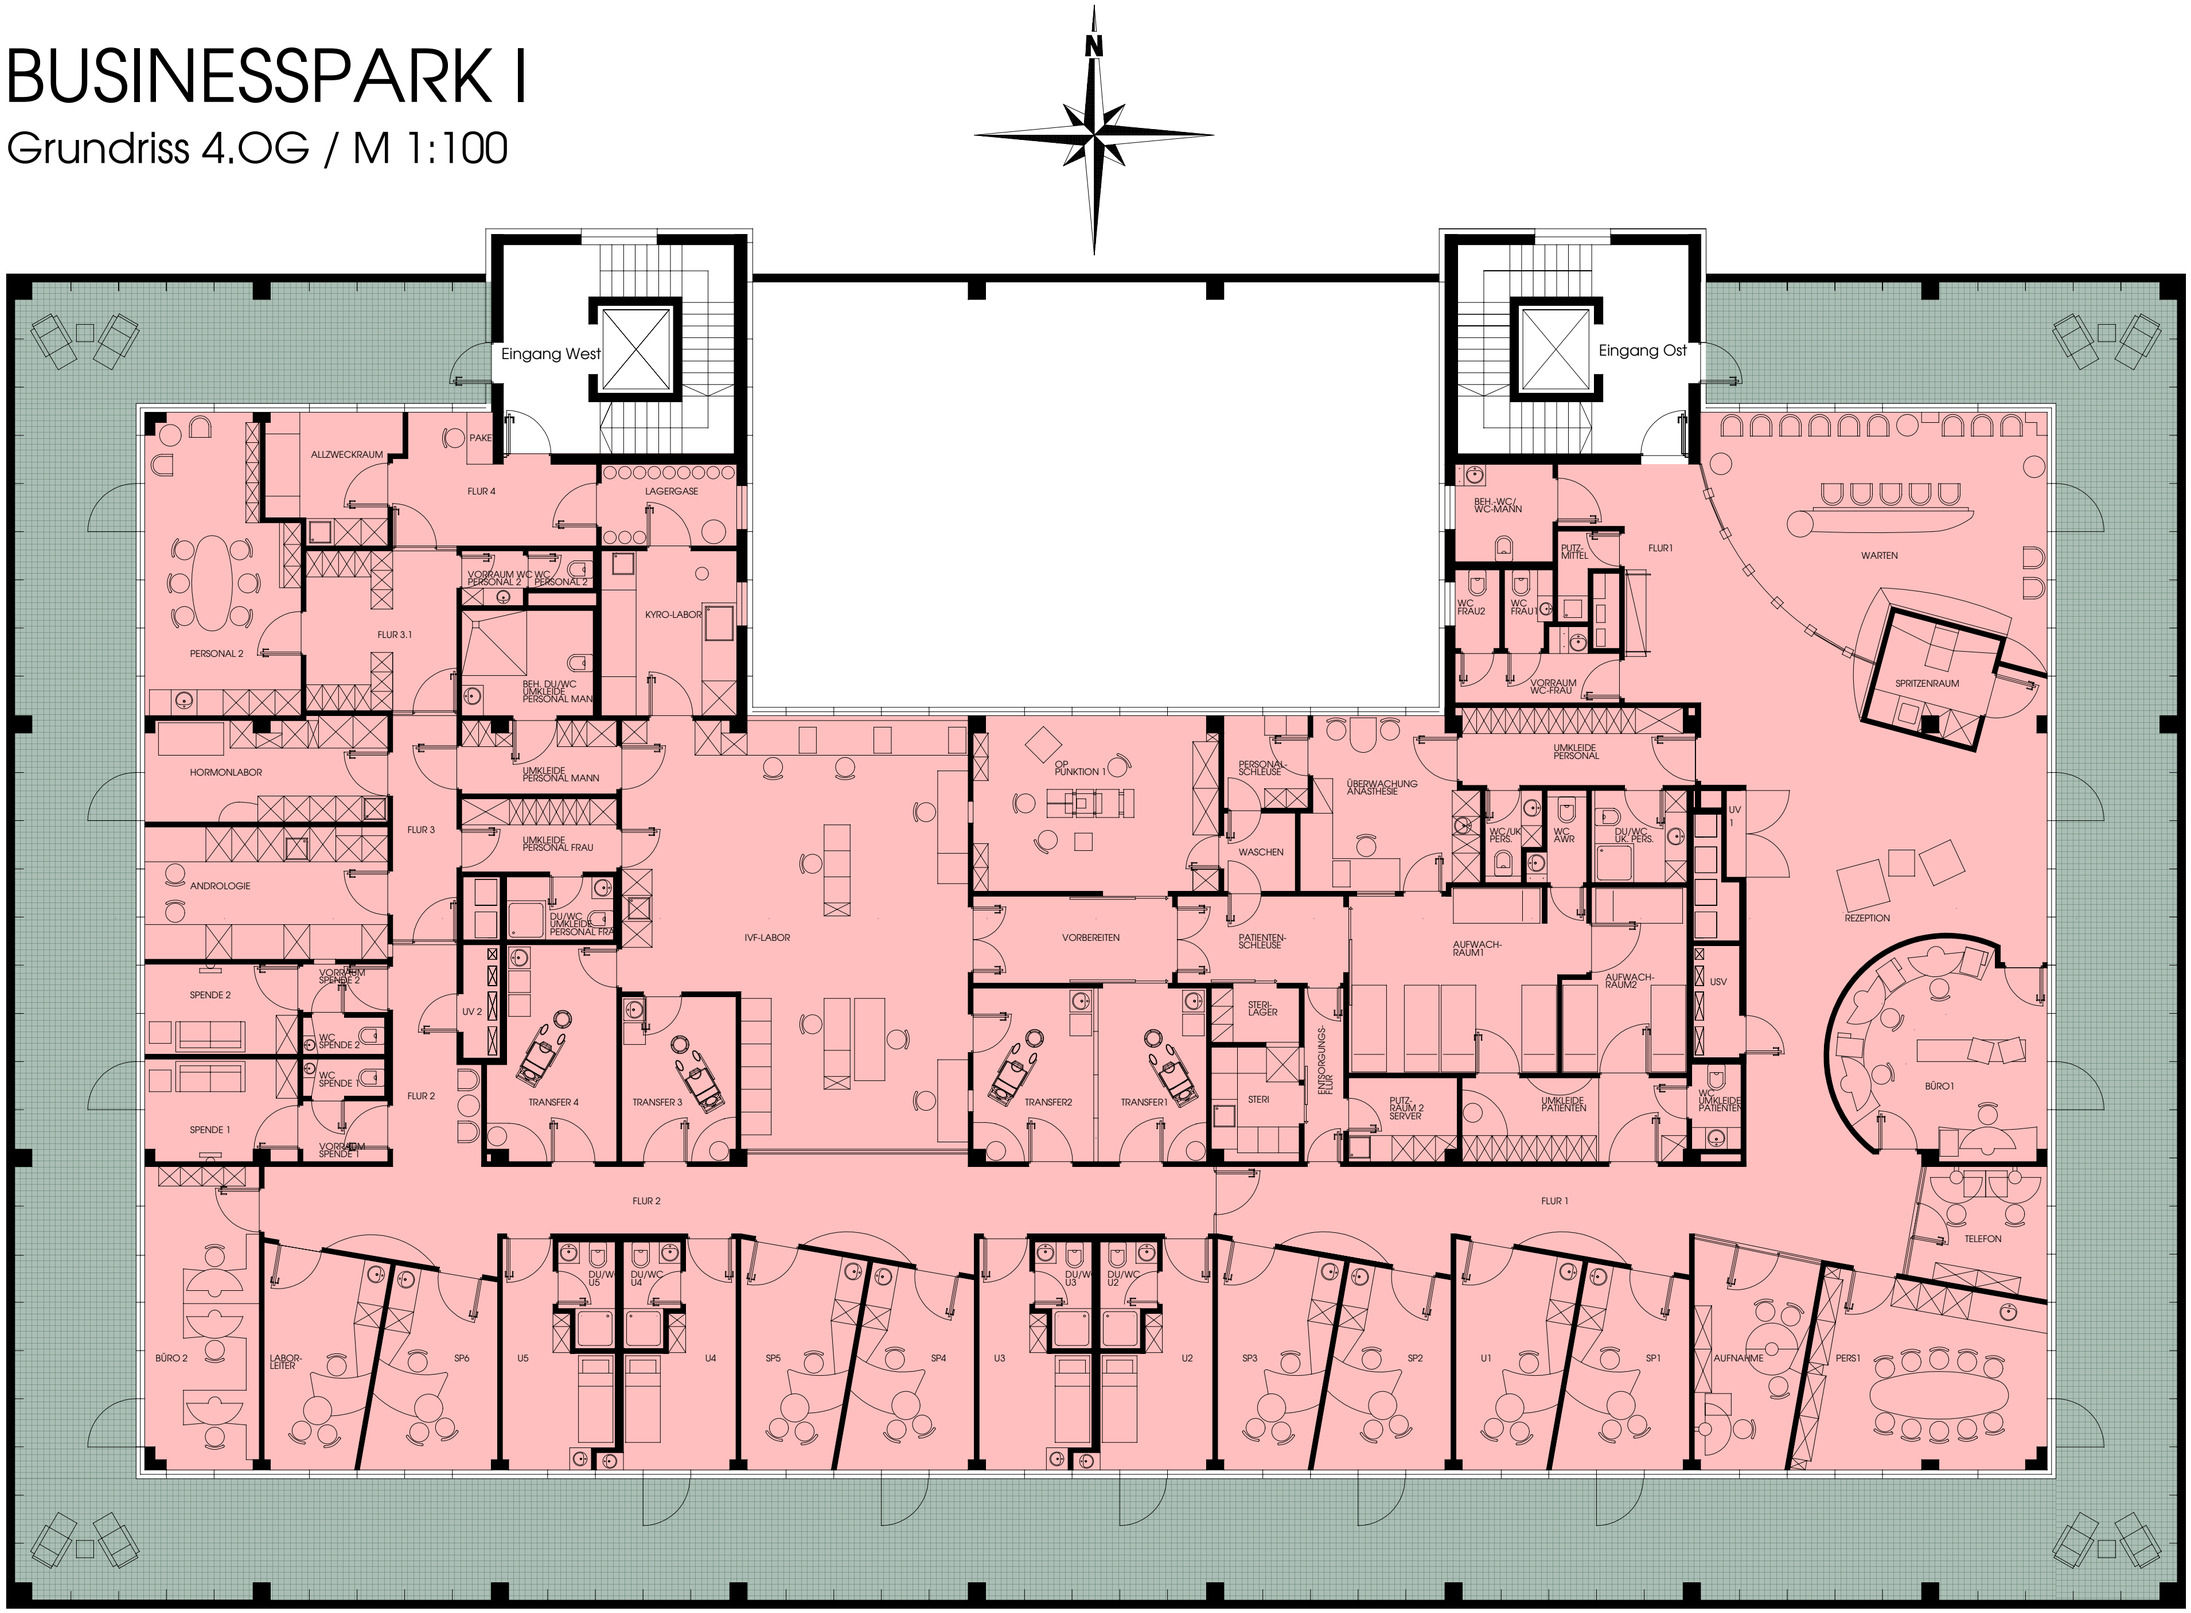

BUSINESSPARK I
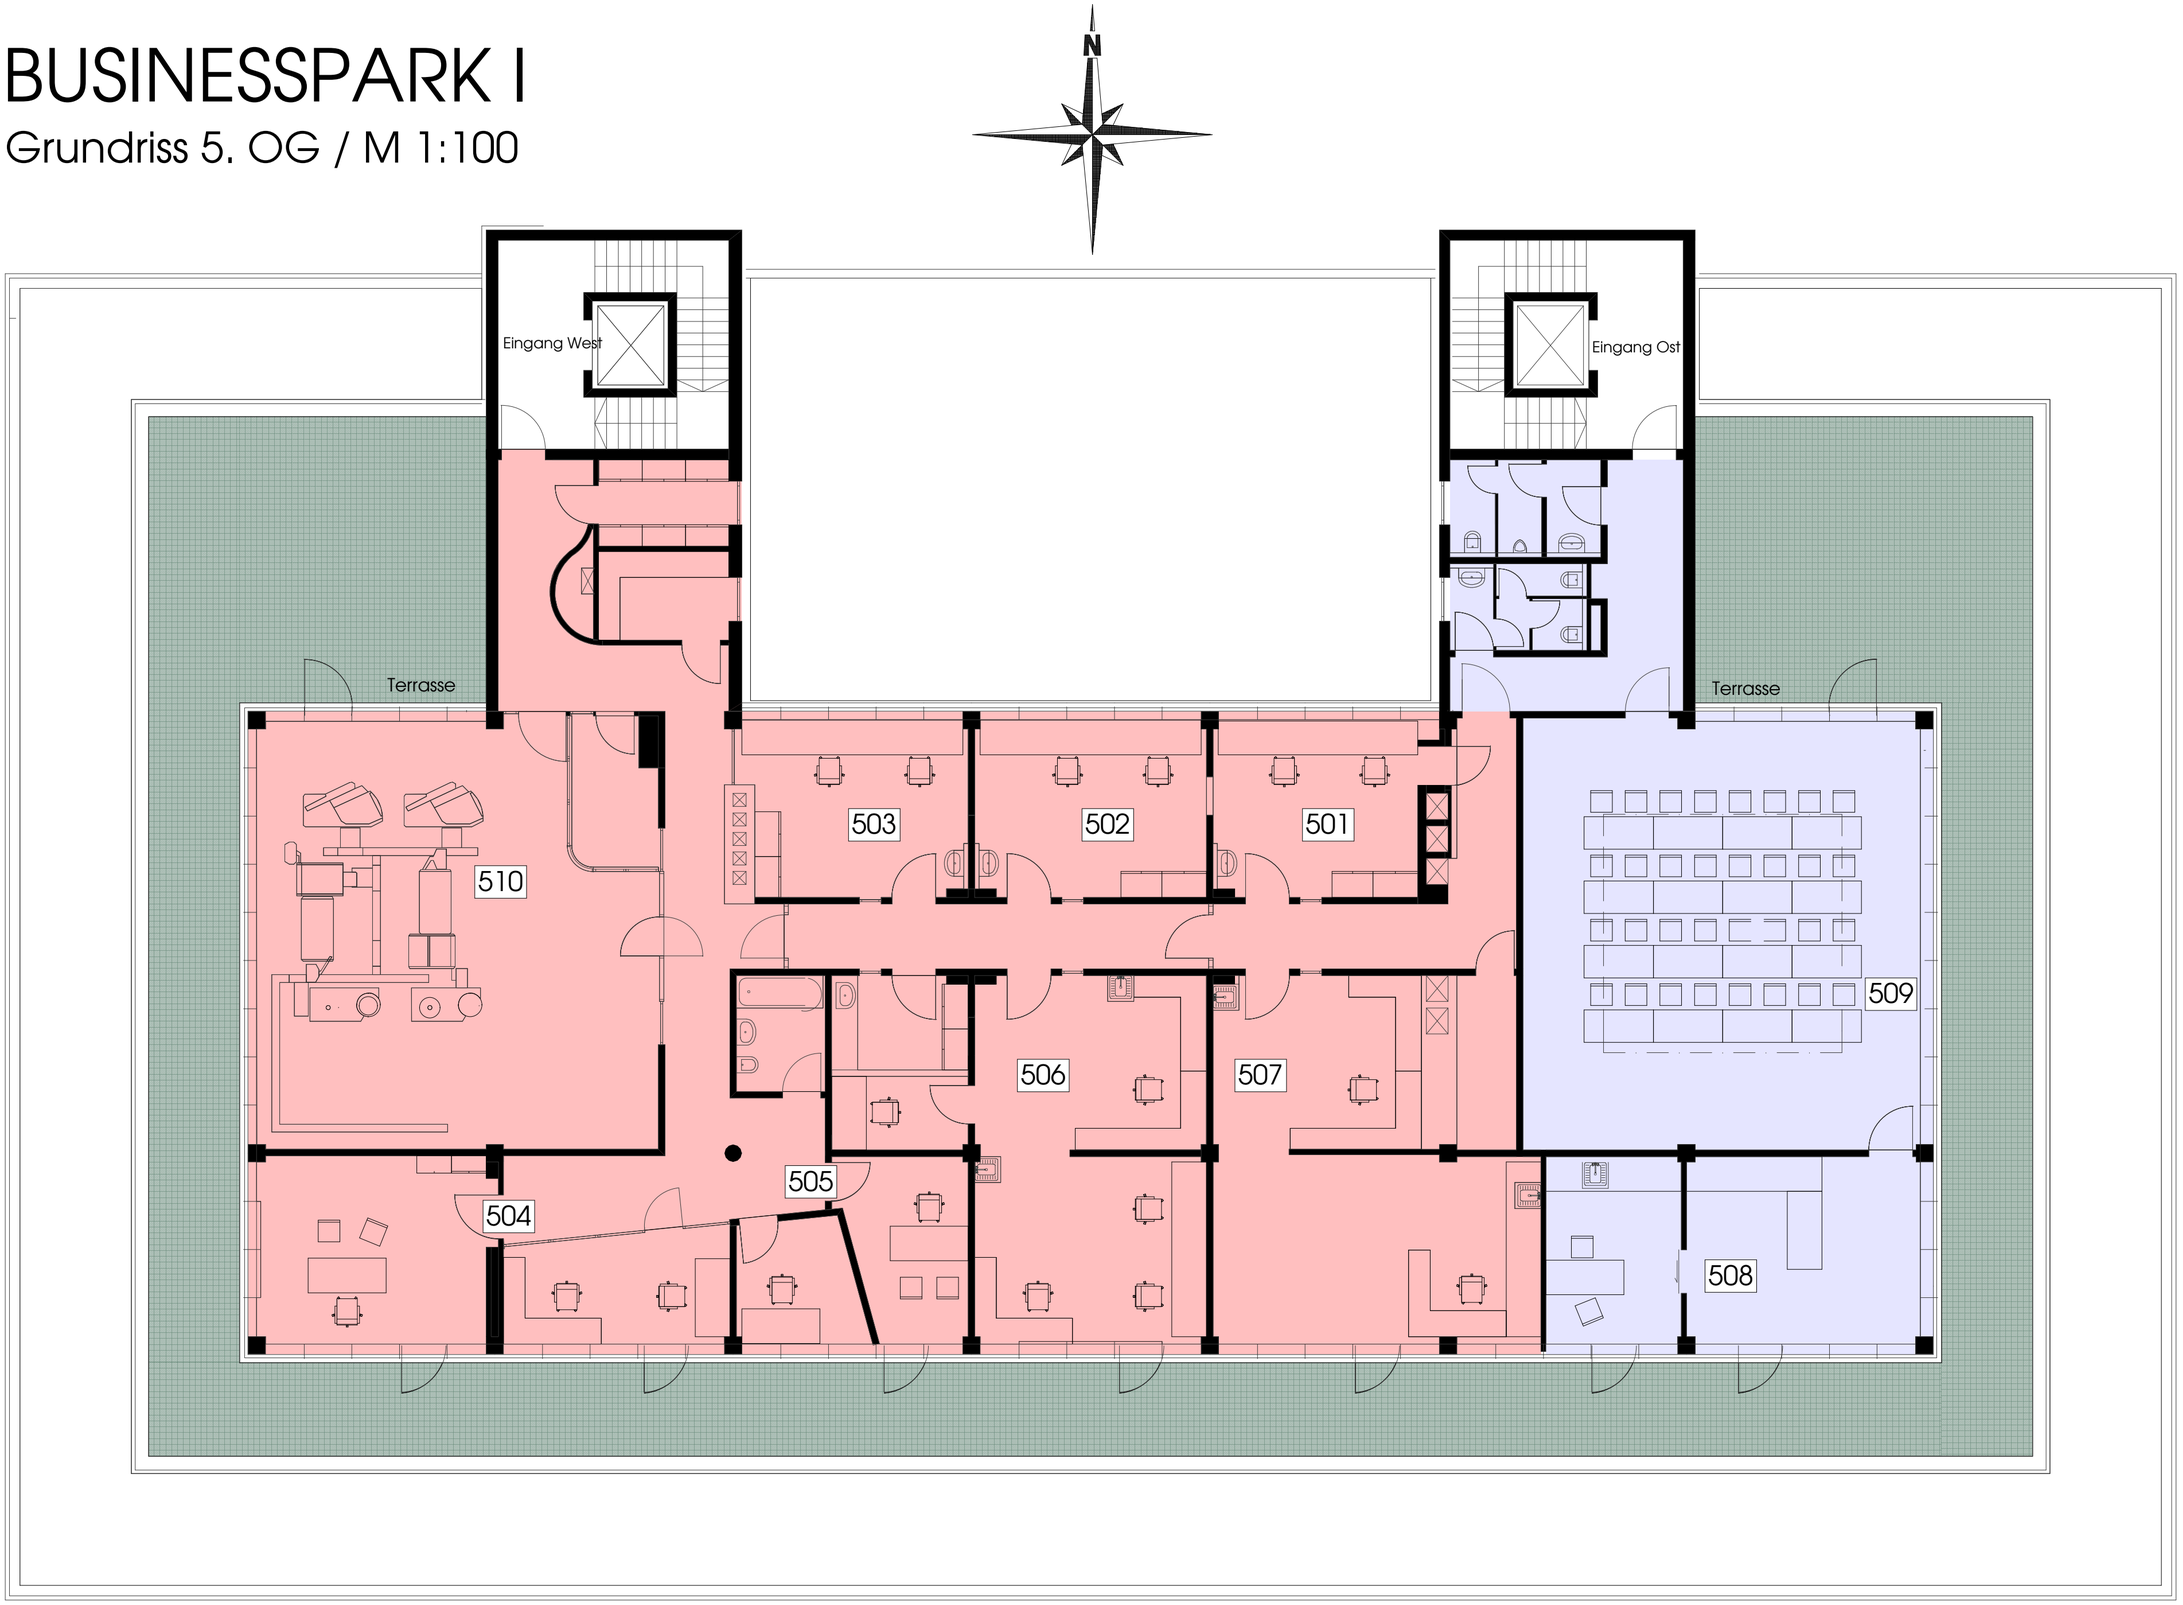
Grundriss 5. OG / M 1:100